



■A棟(観光案内所)





全身の詳細図は別紙を参照ください。


■プロモーションスペース

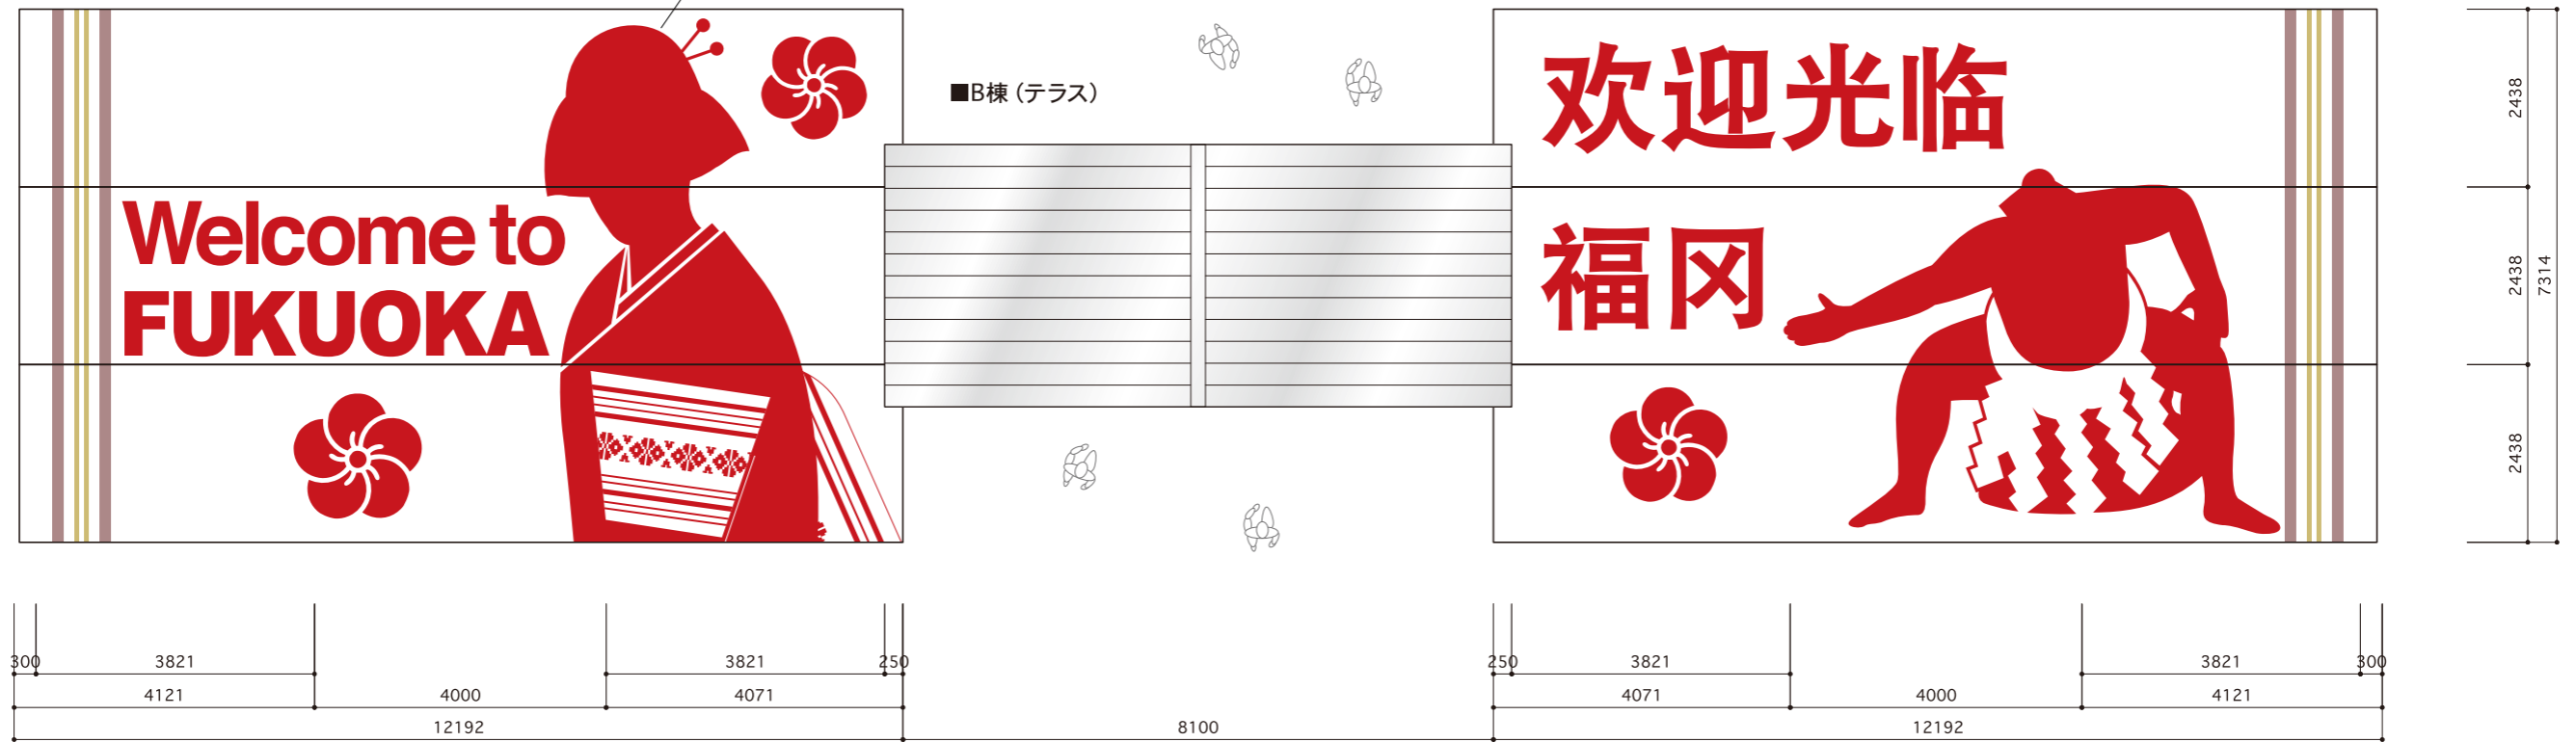



屋根伏図

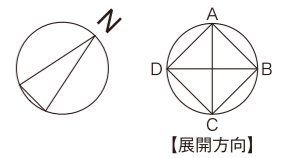

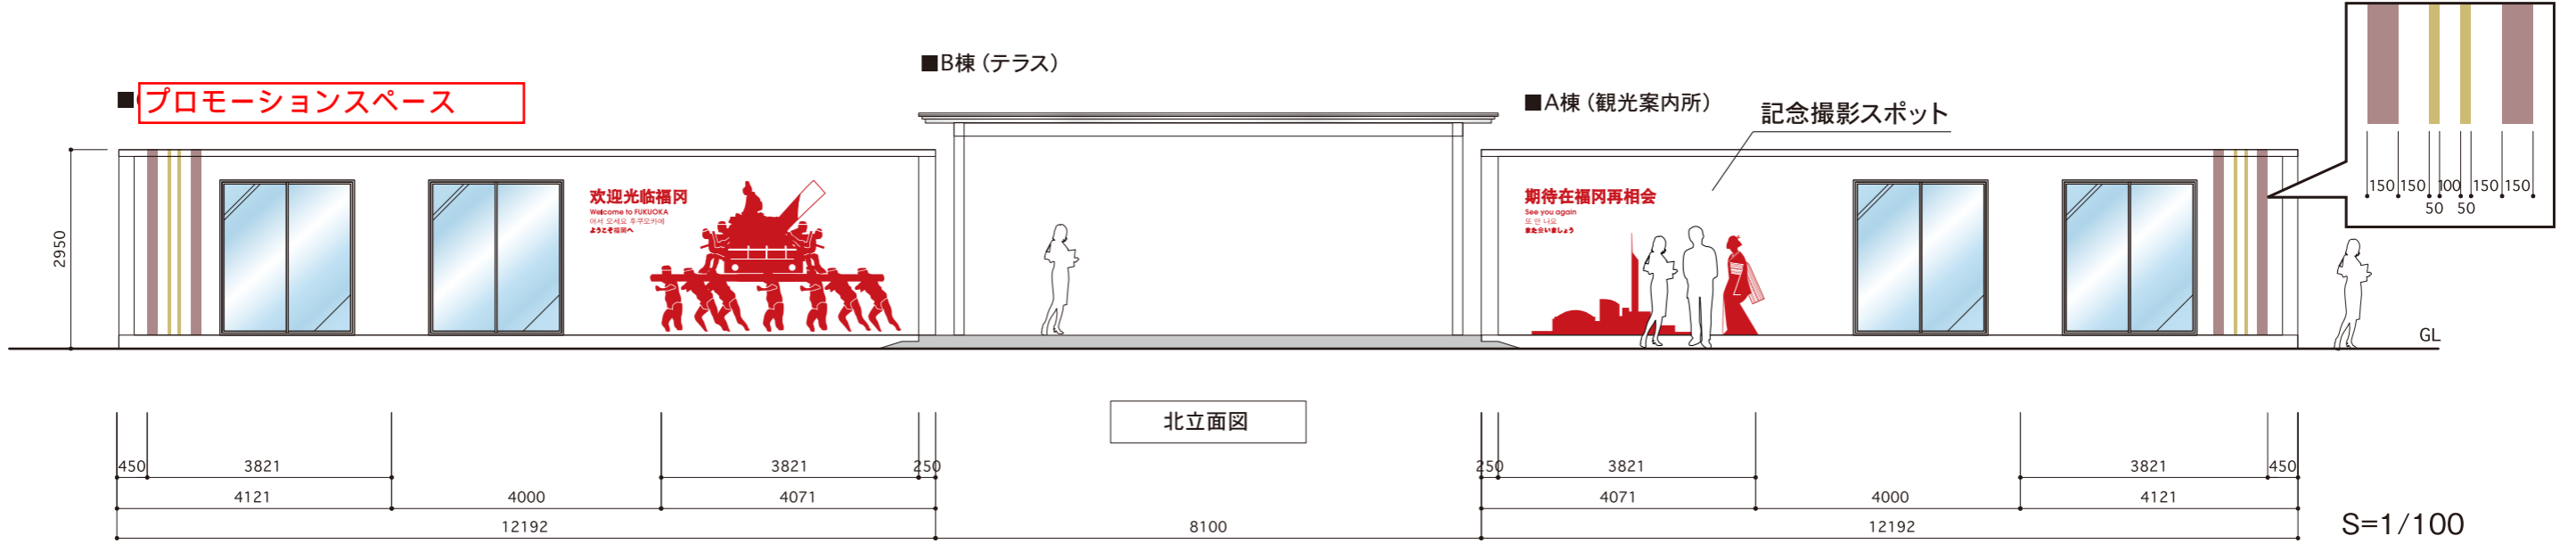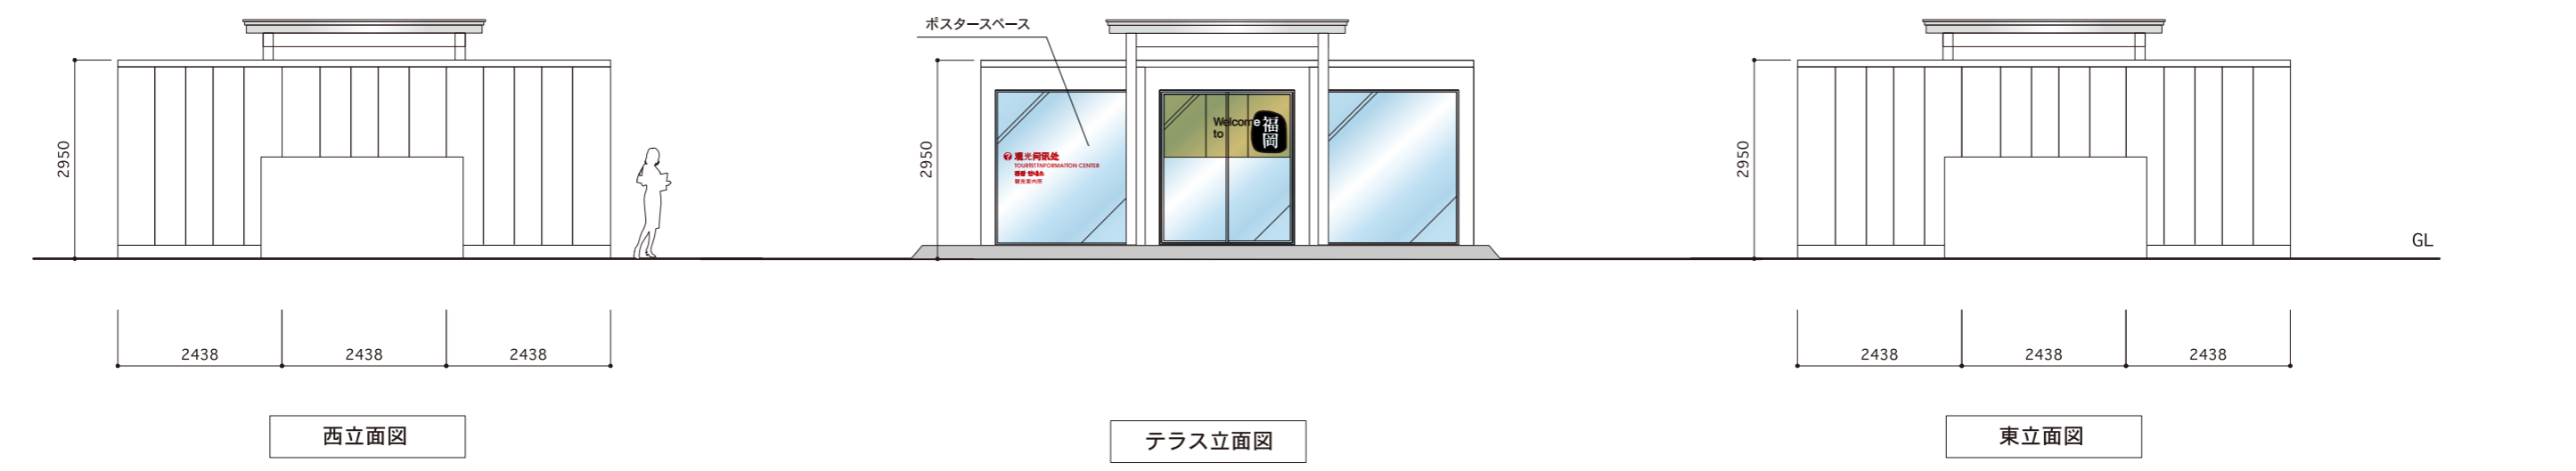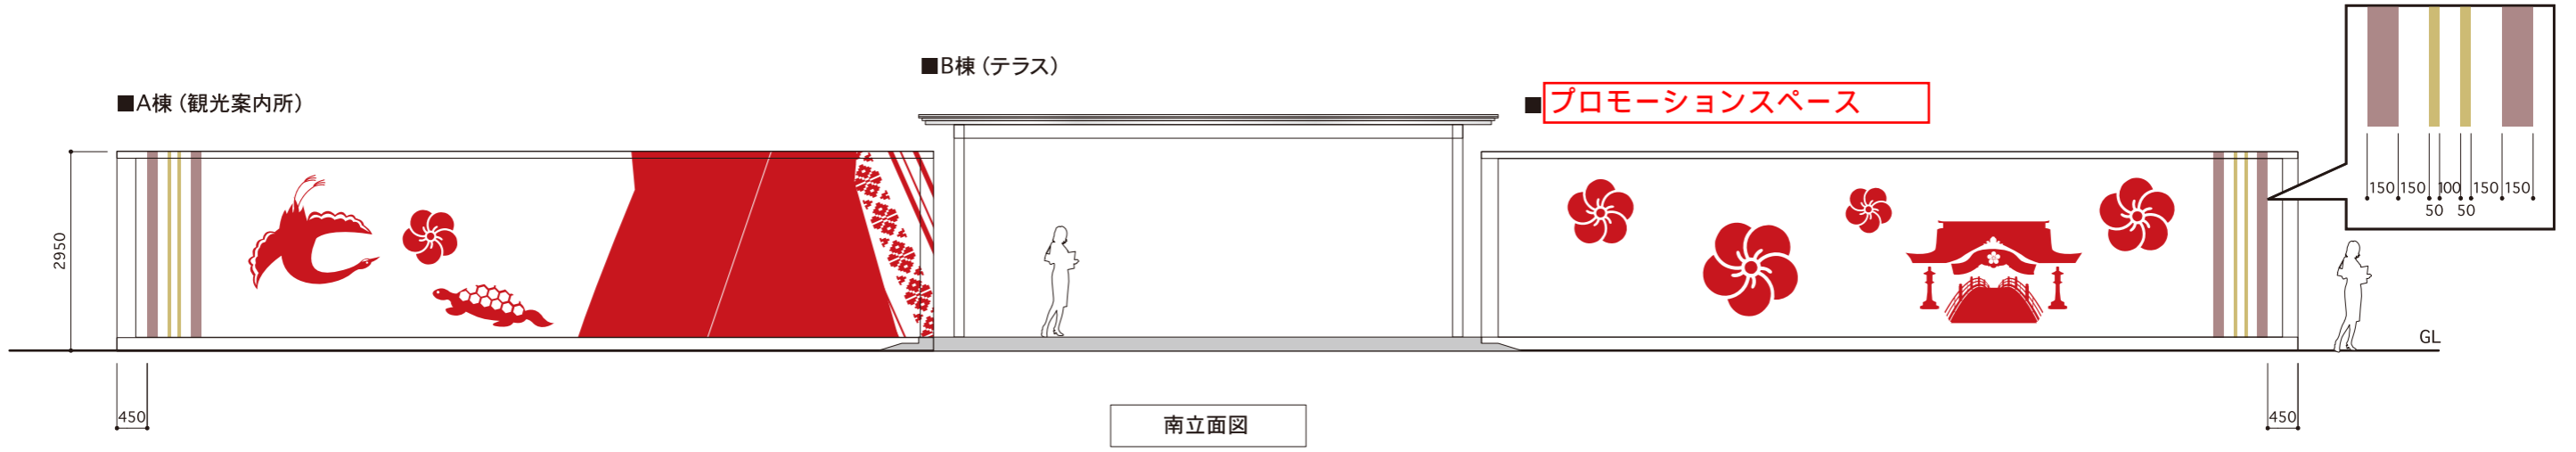
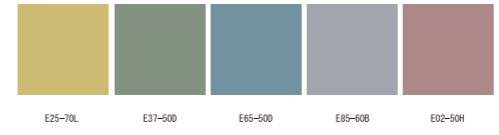


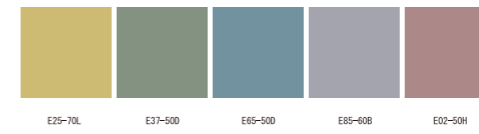


■A棟(観光案内所)

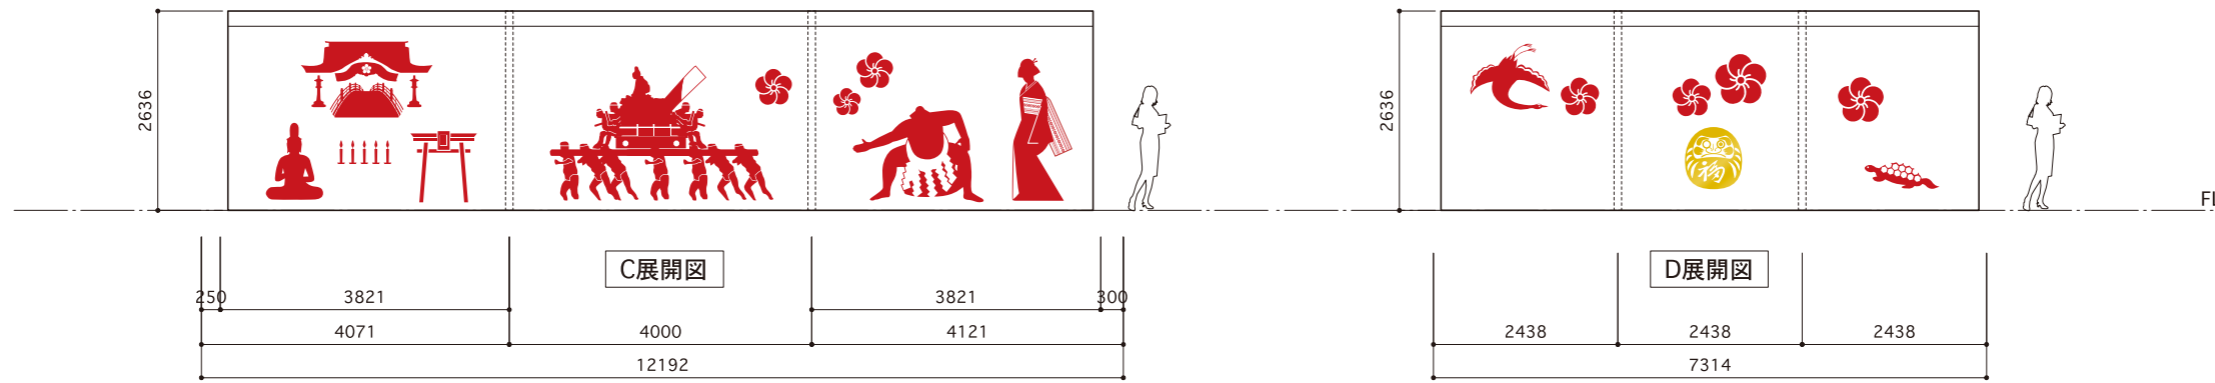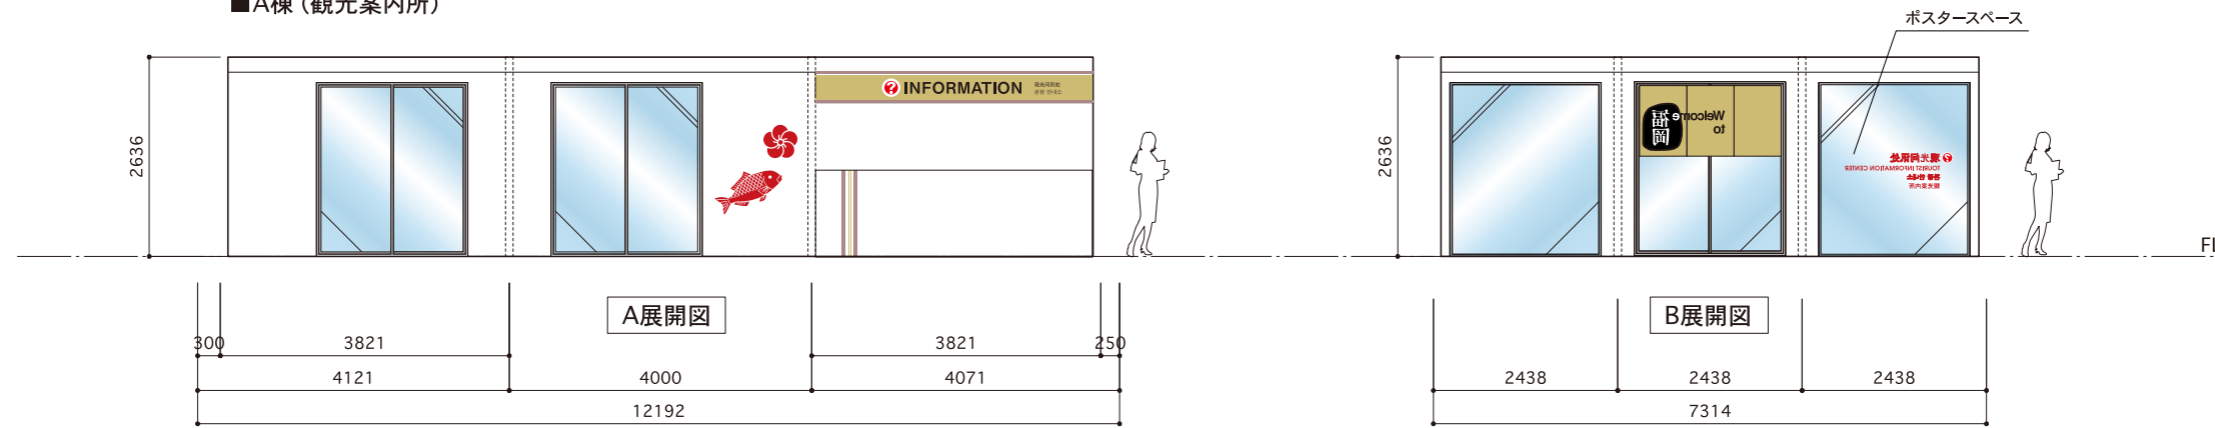


■プロモーションスペース

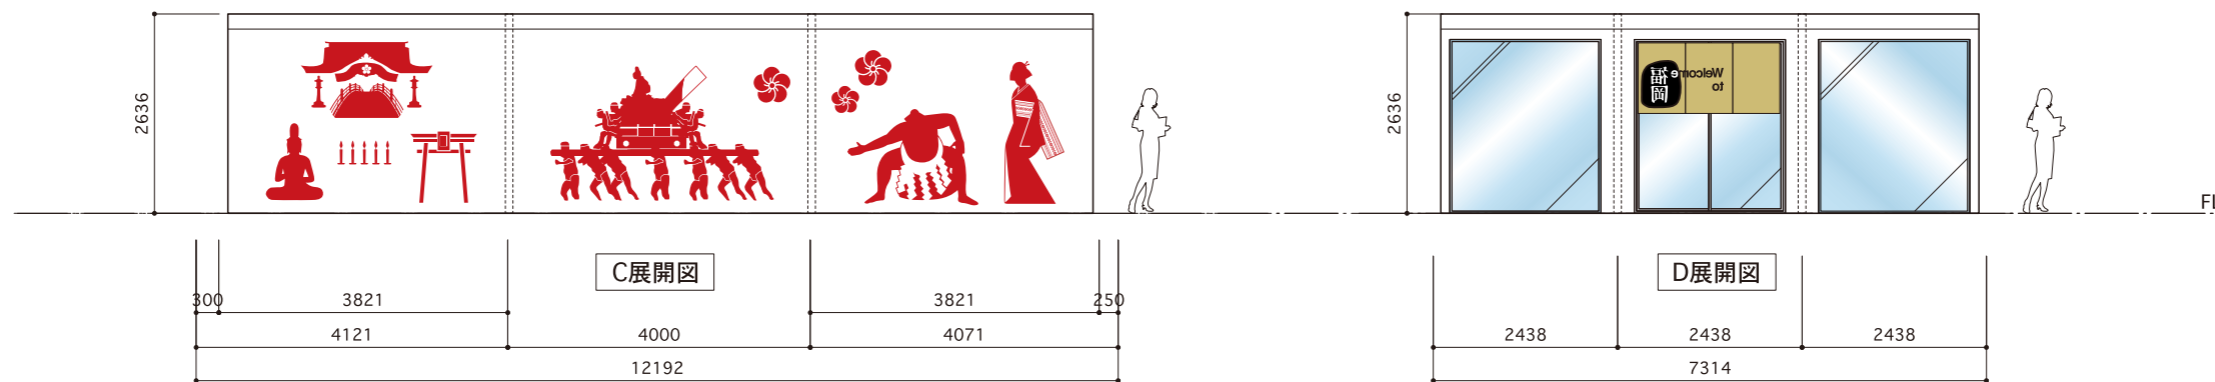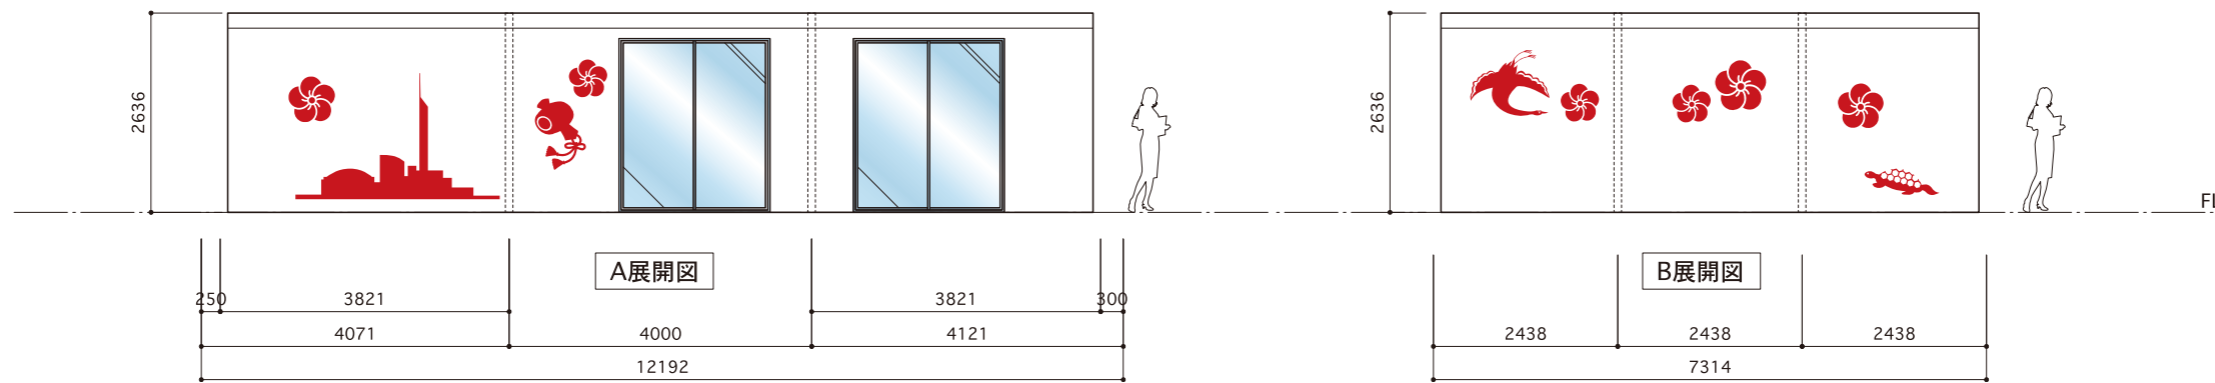

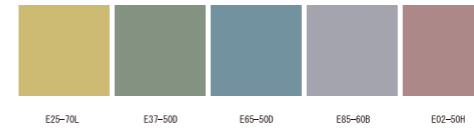



■ 博多献上(赤)パターン

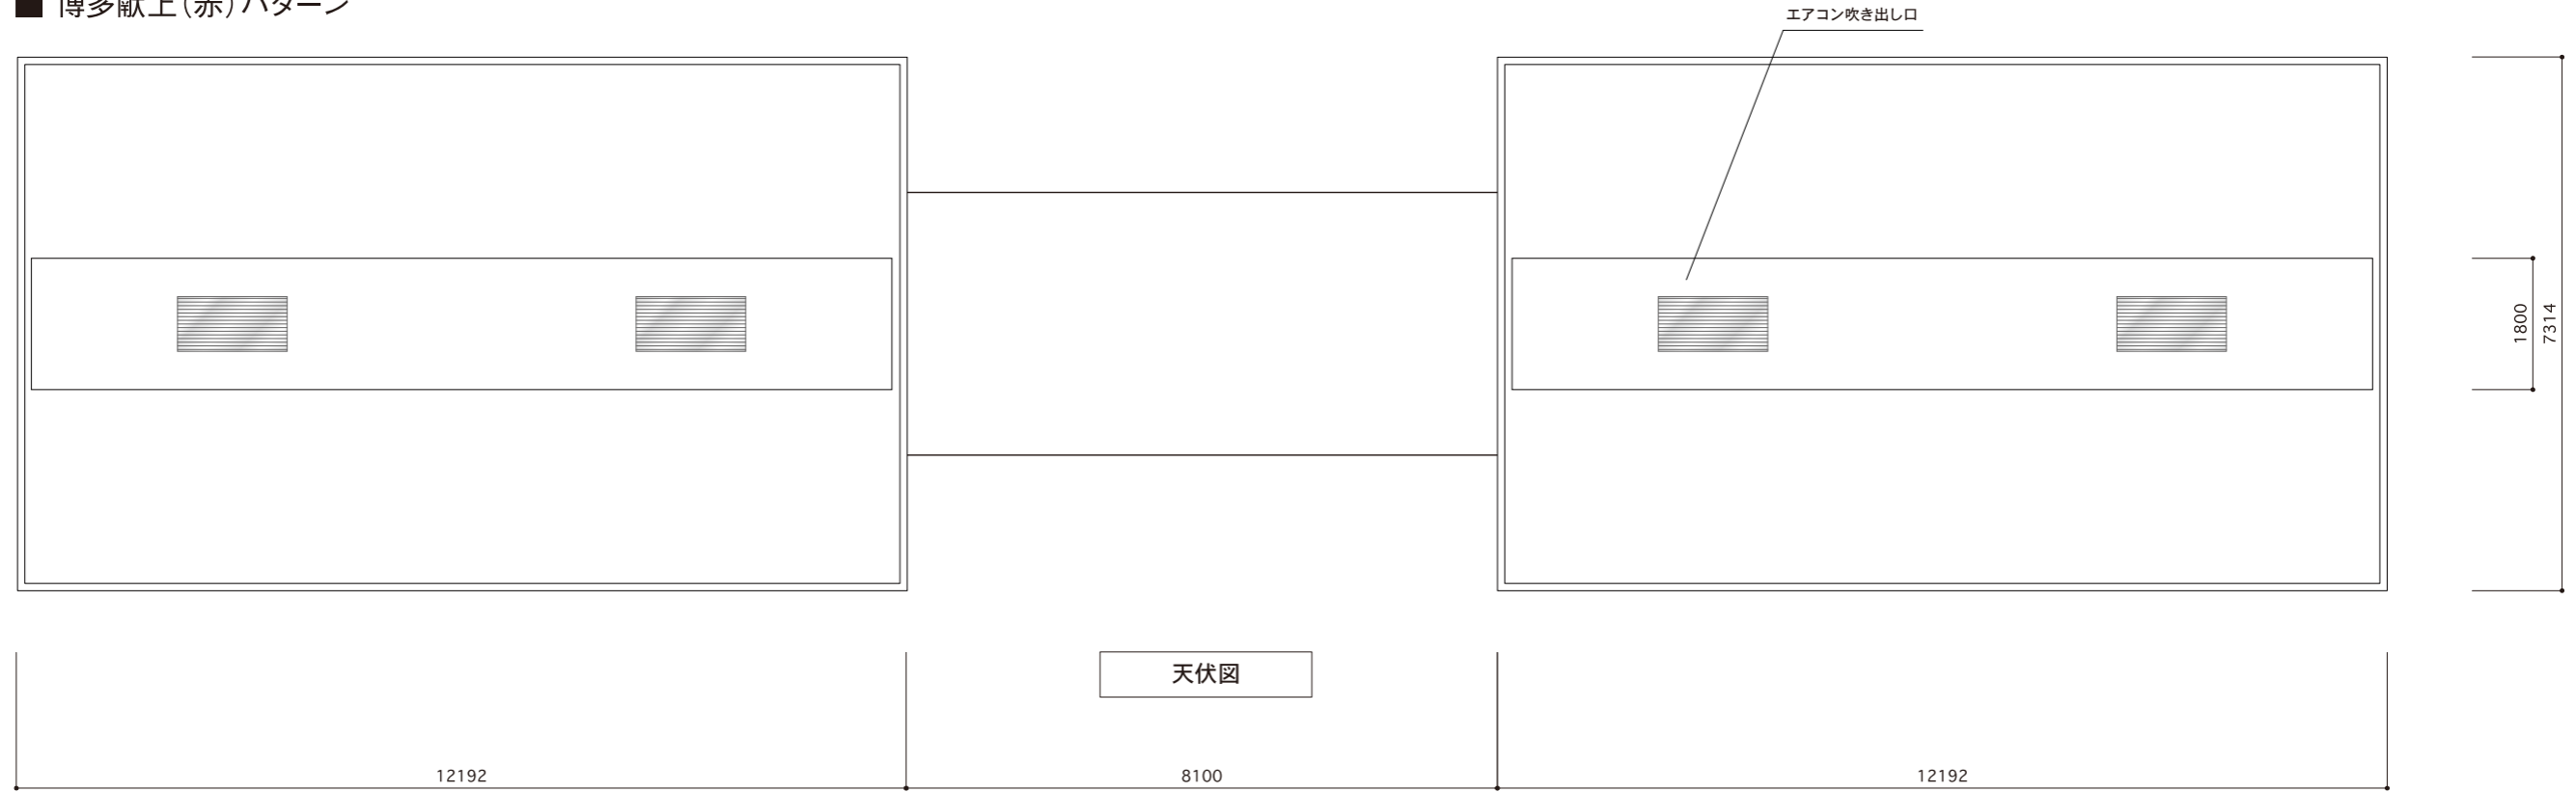

S=1/100

■ 天井エアコン設置部イメージ

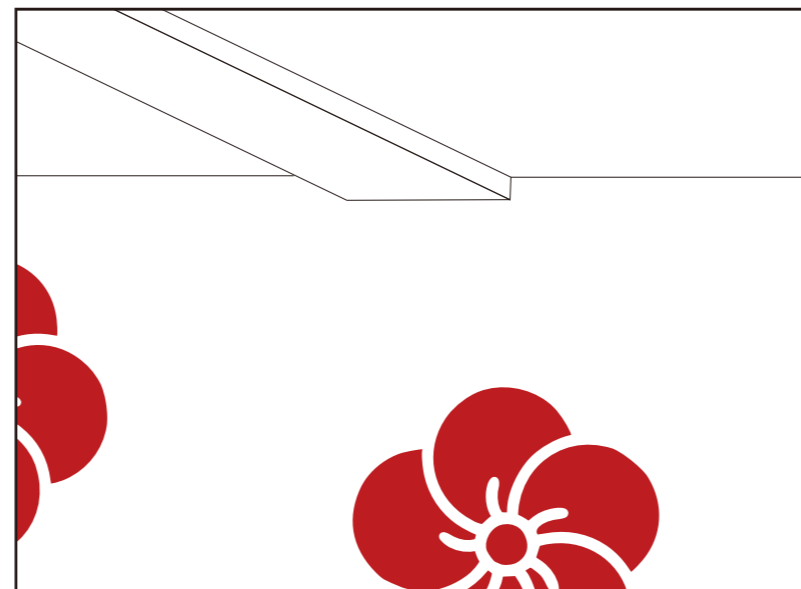

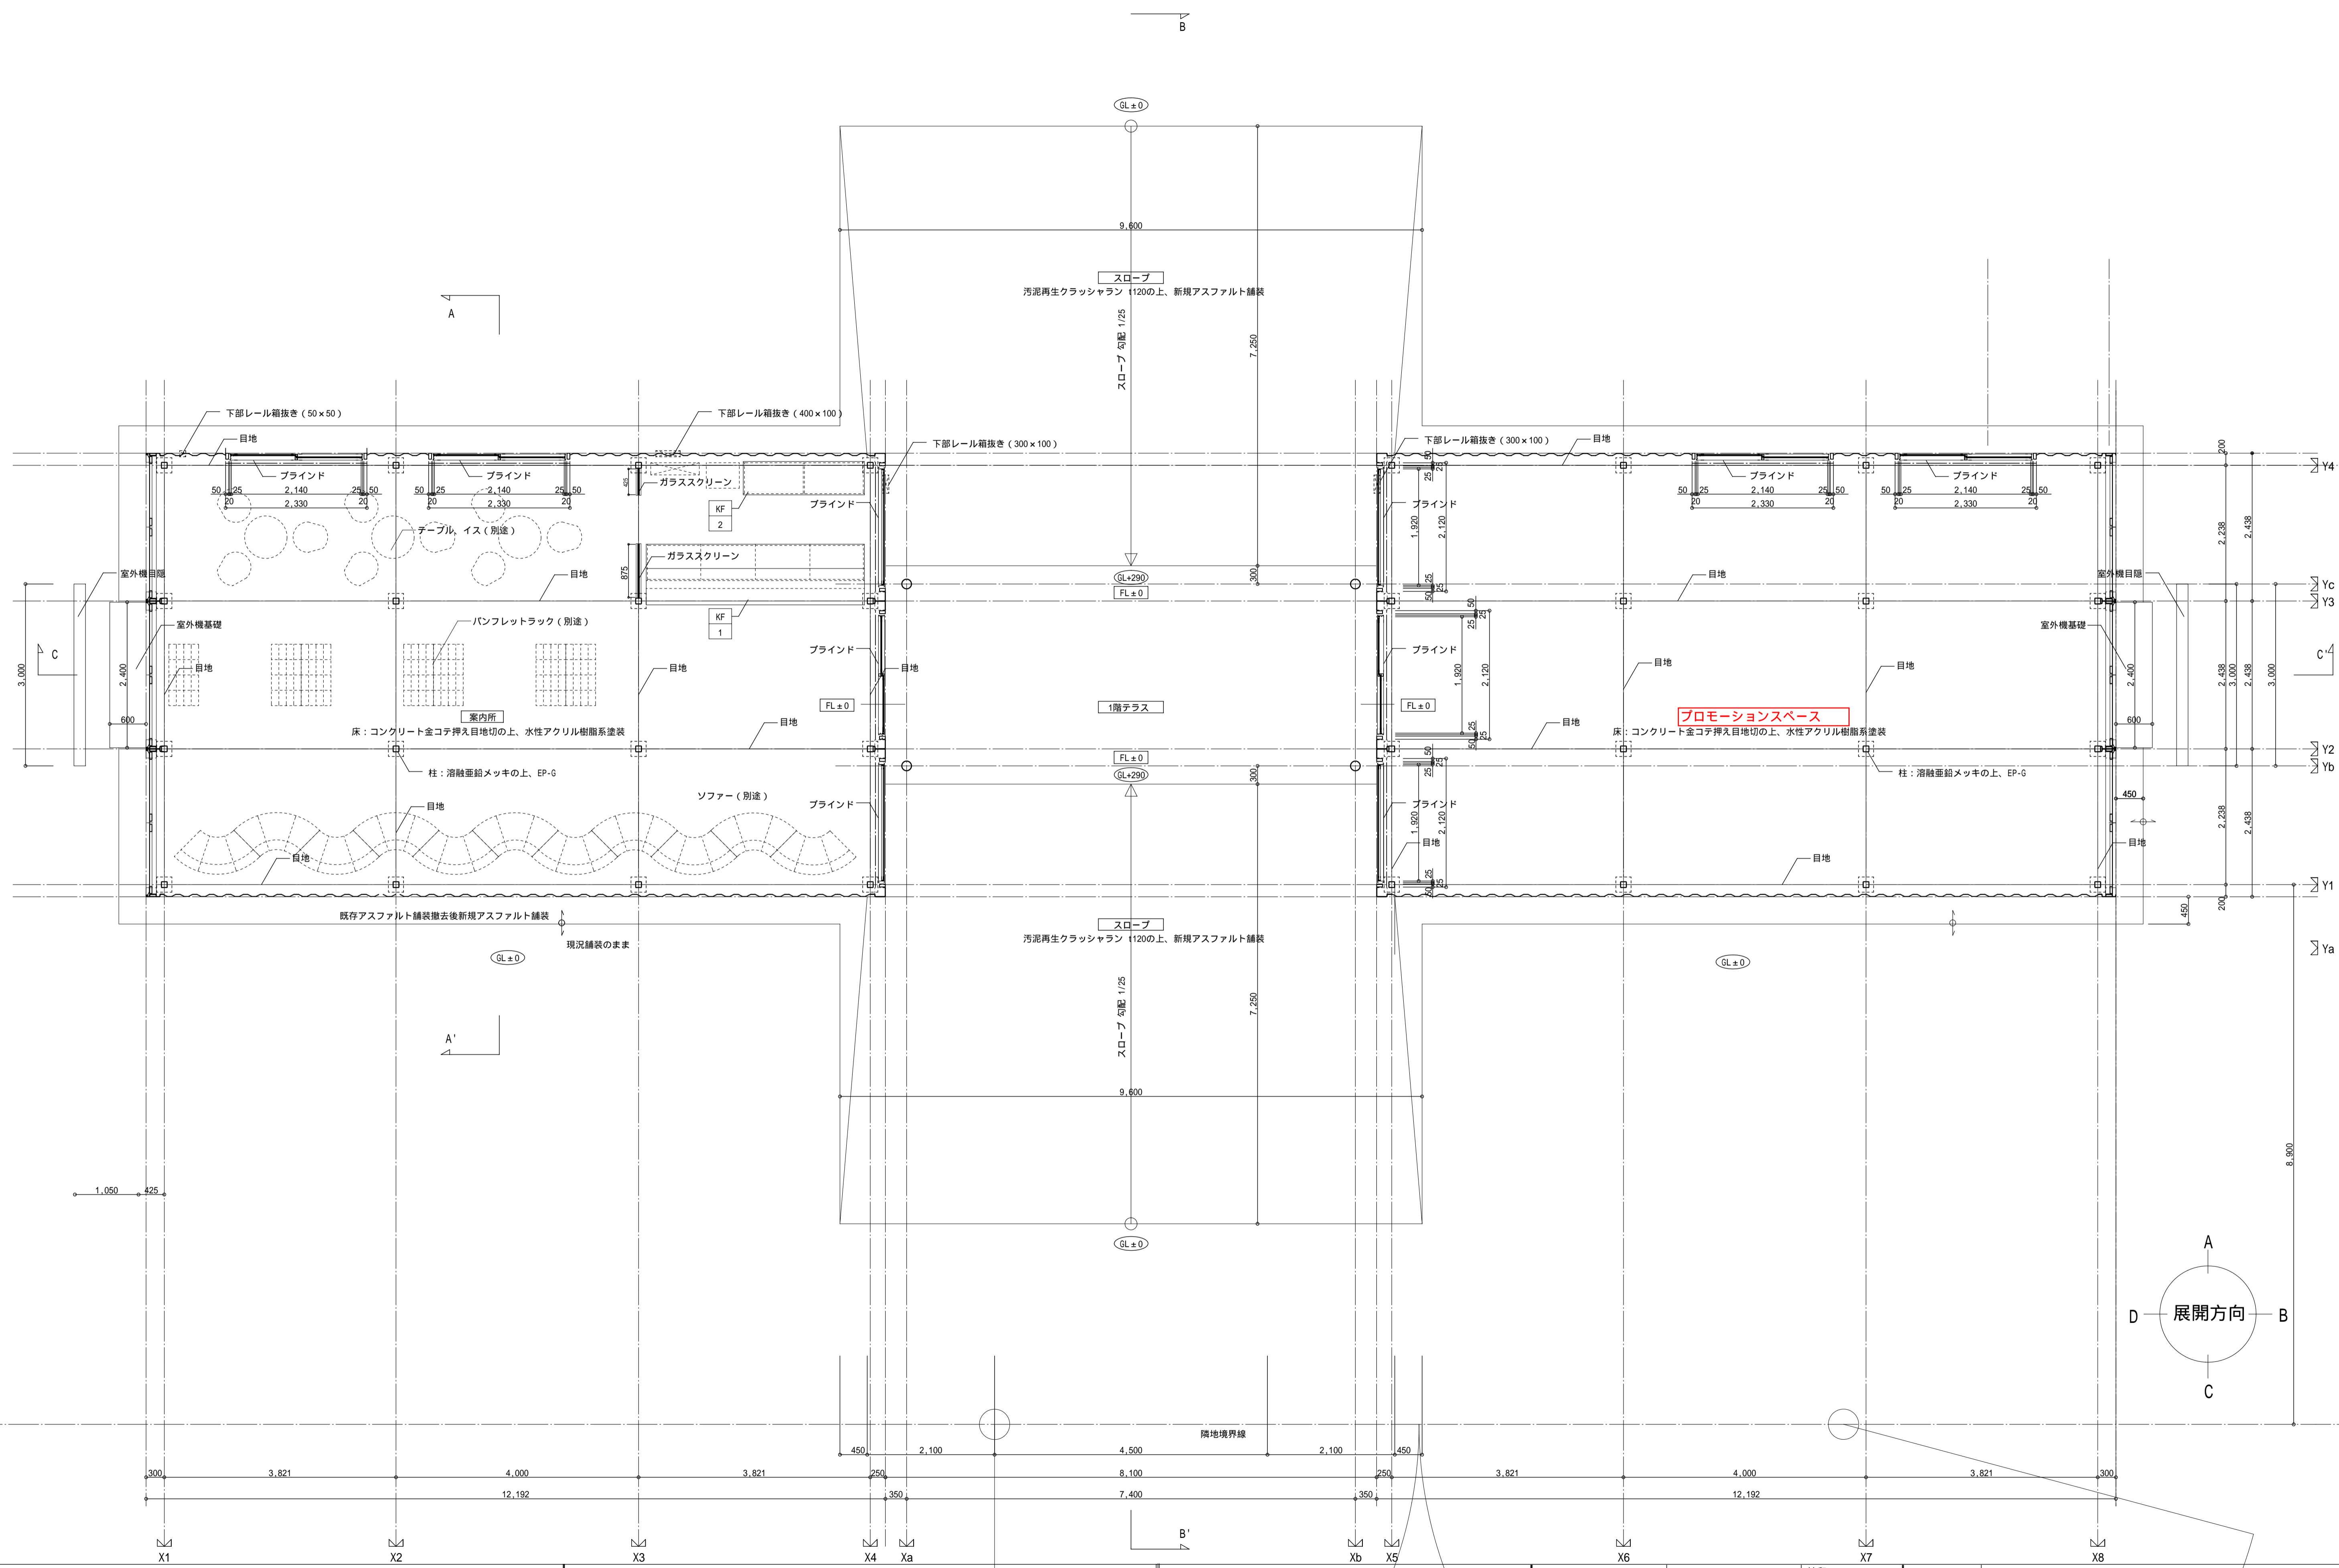





MEMO

福岡市財政局アセットマネジメント推進部施設建設課

株式会社 Cadis+風建築工房 1級建築士事務所  
 住所 〒810-0033 福岡市南区大橋2-2-1  
 Tel 092-552-5069 Fax 092-552-5079  
 管理建築士 一級建築士 大臣登録266341号 田中康裕  
 一級建築士事務所 福岡県知事登録1-10086号

検印	

工事名称	ウェルカムゲート(仮称)設置工事	
図面内容	1階平面詳細図	縮尺 A1: 1/50 A3: 1/100
訂正日付	10.05.10	図面番号 A-11

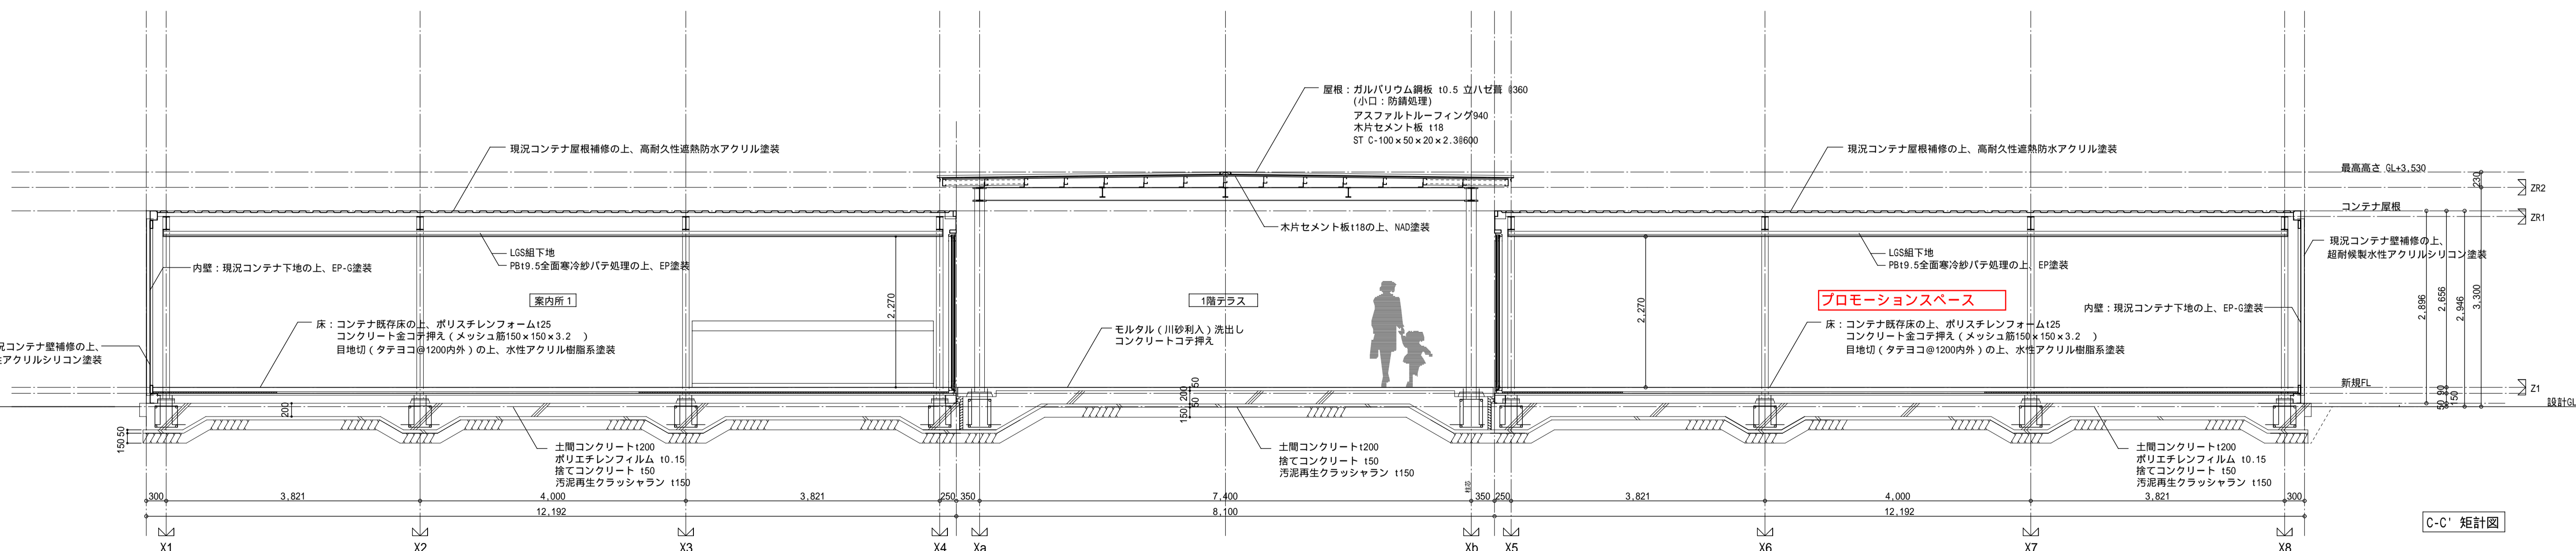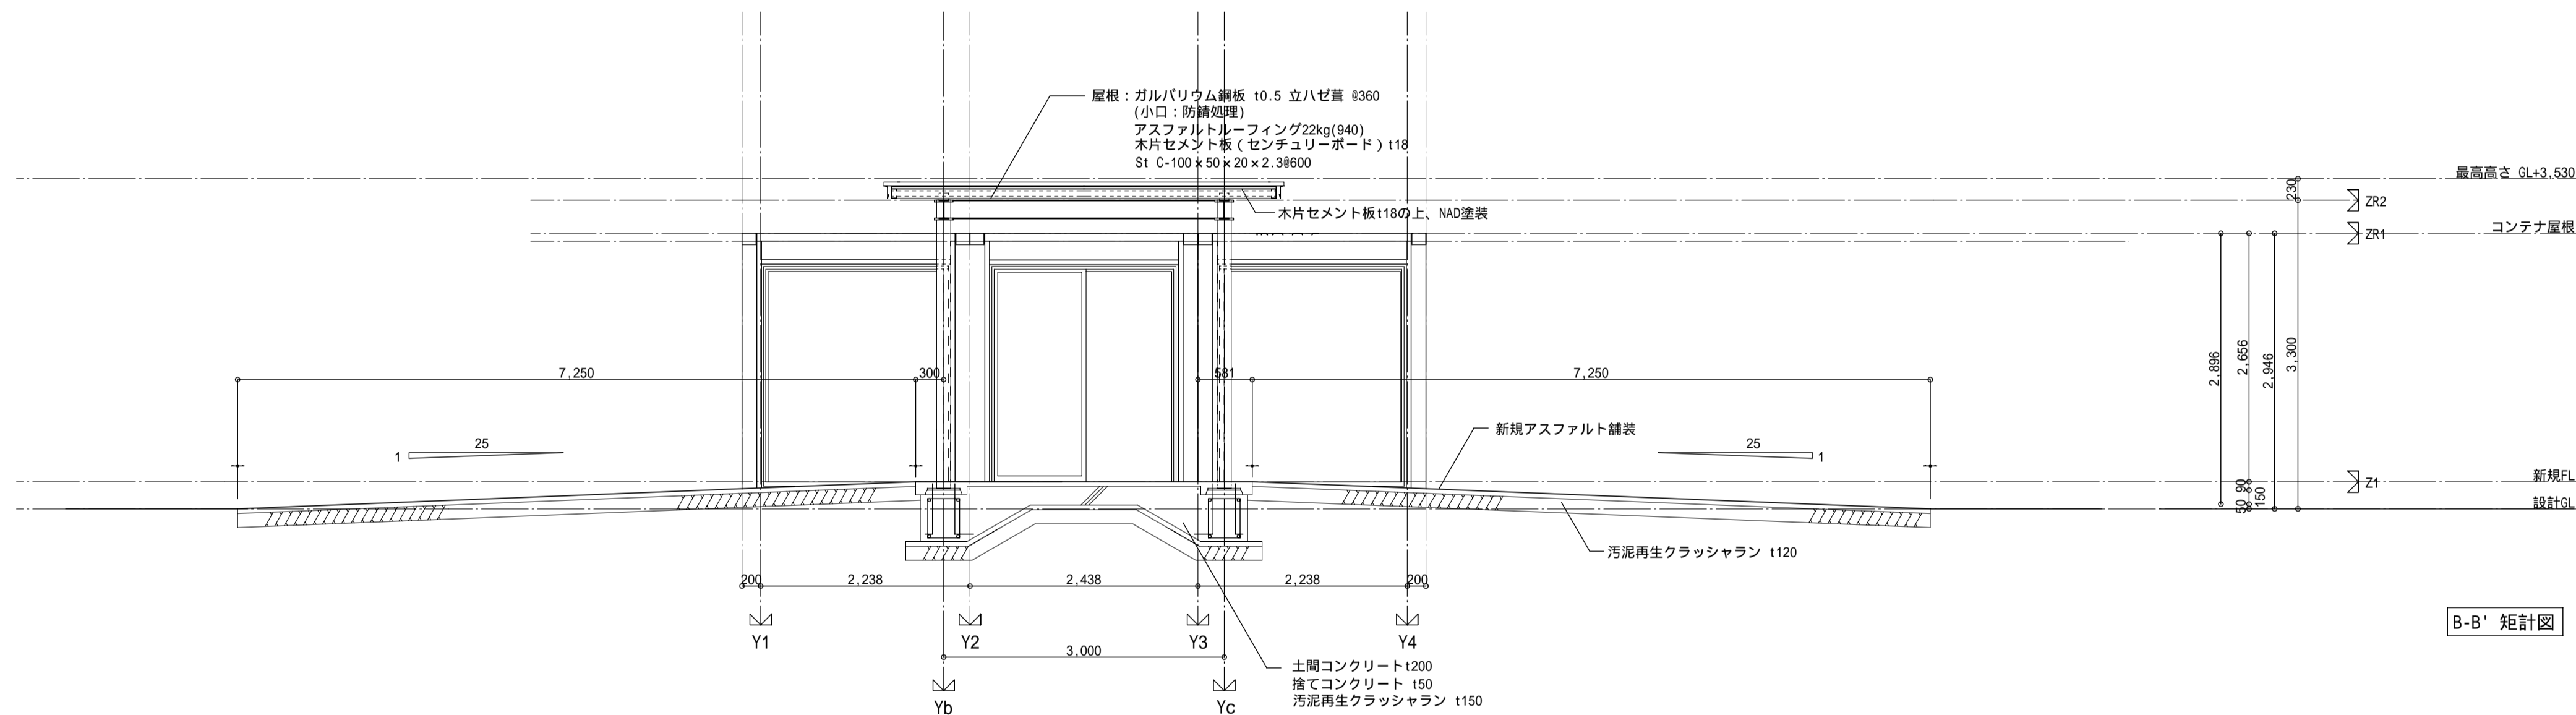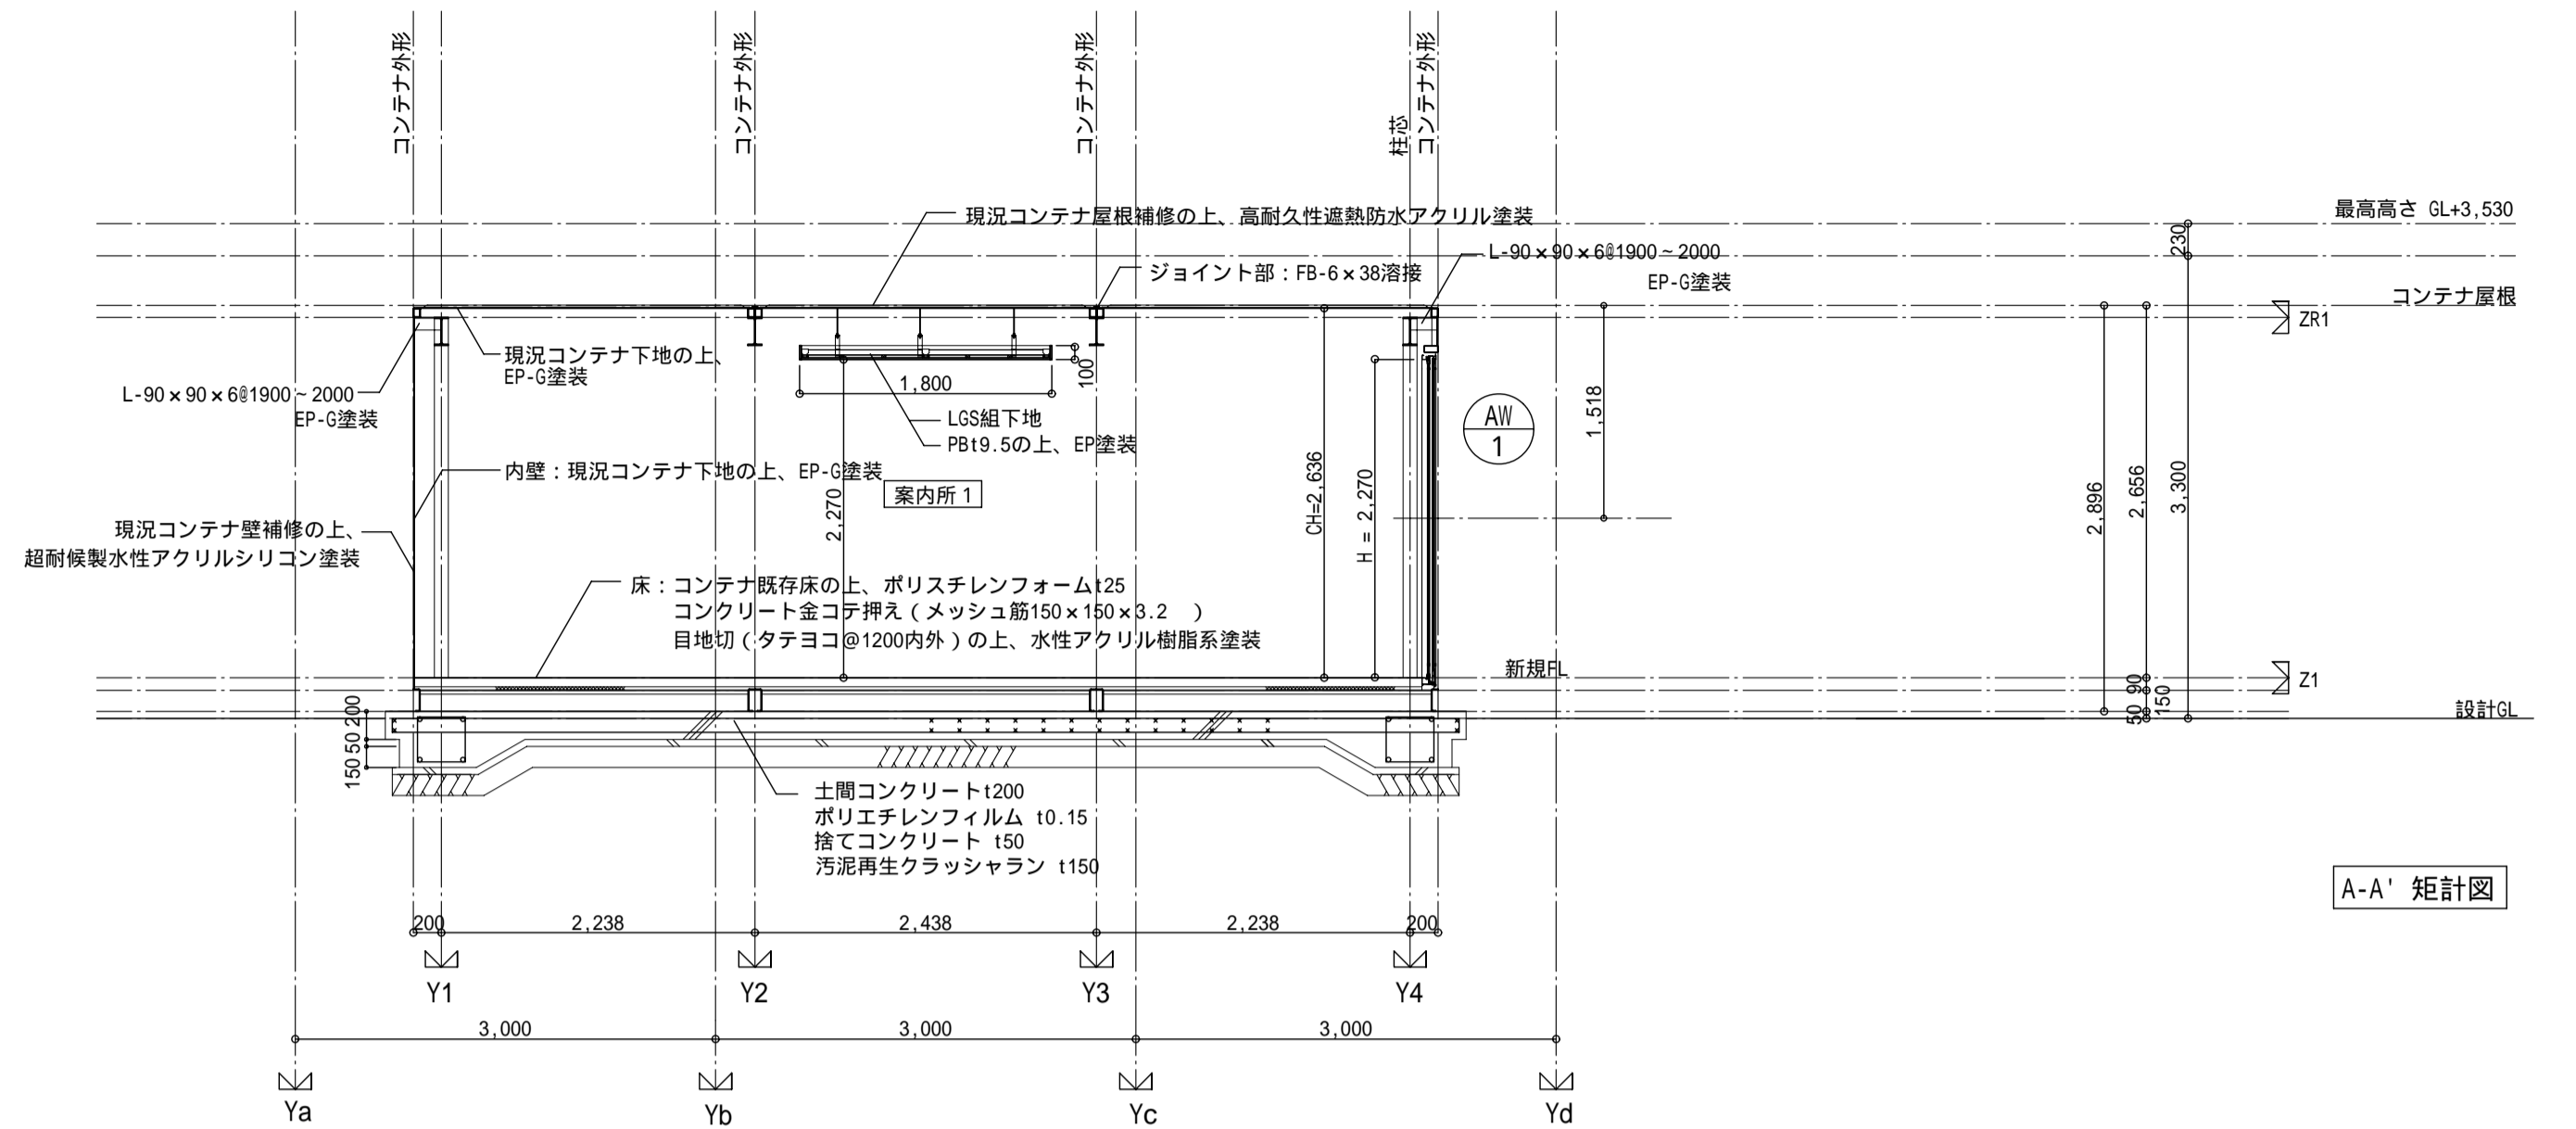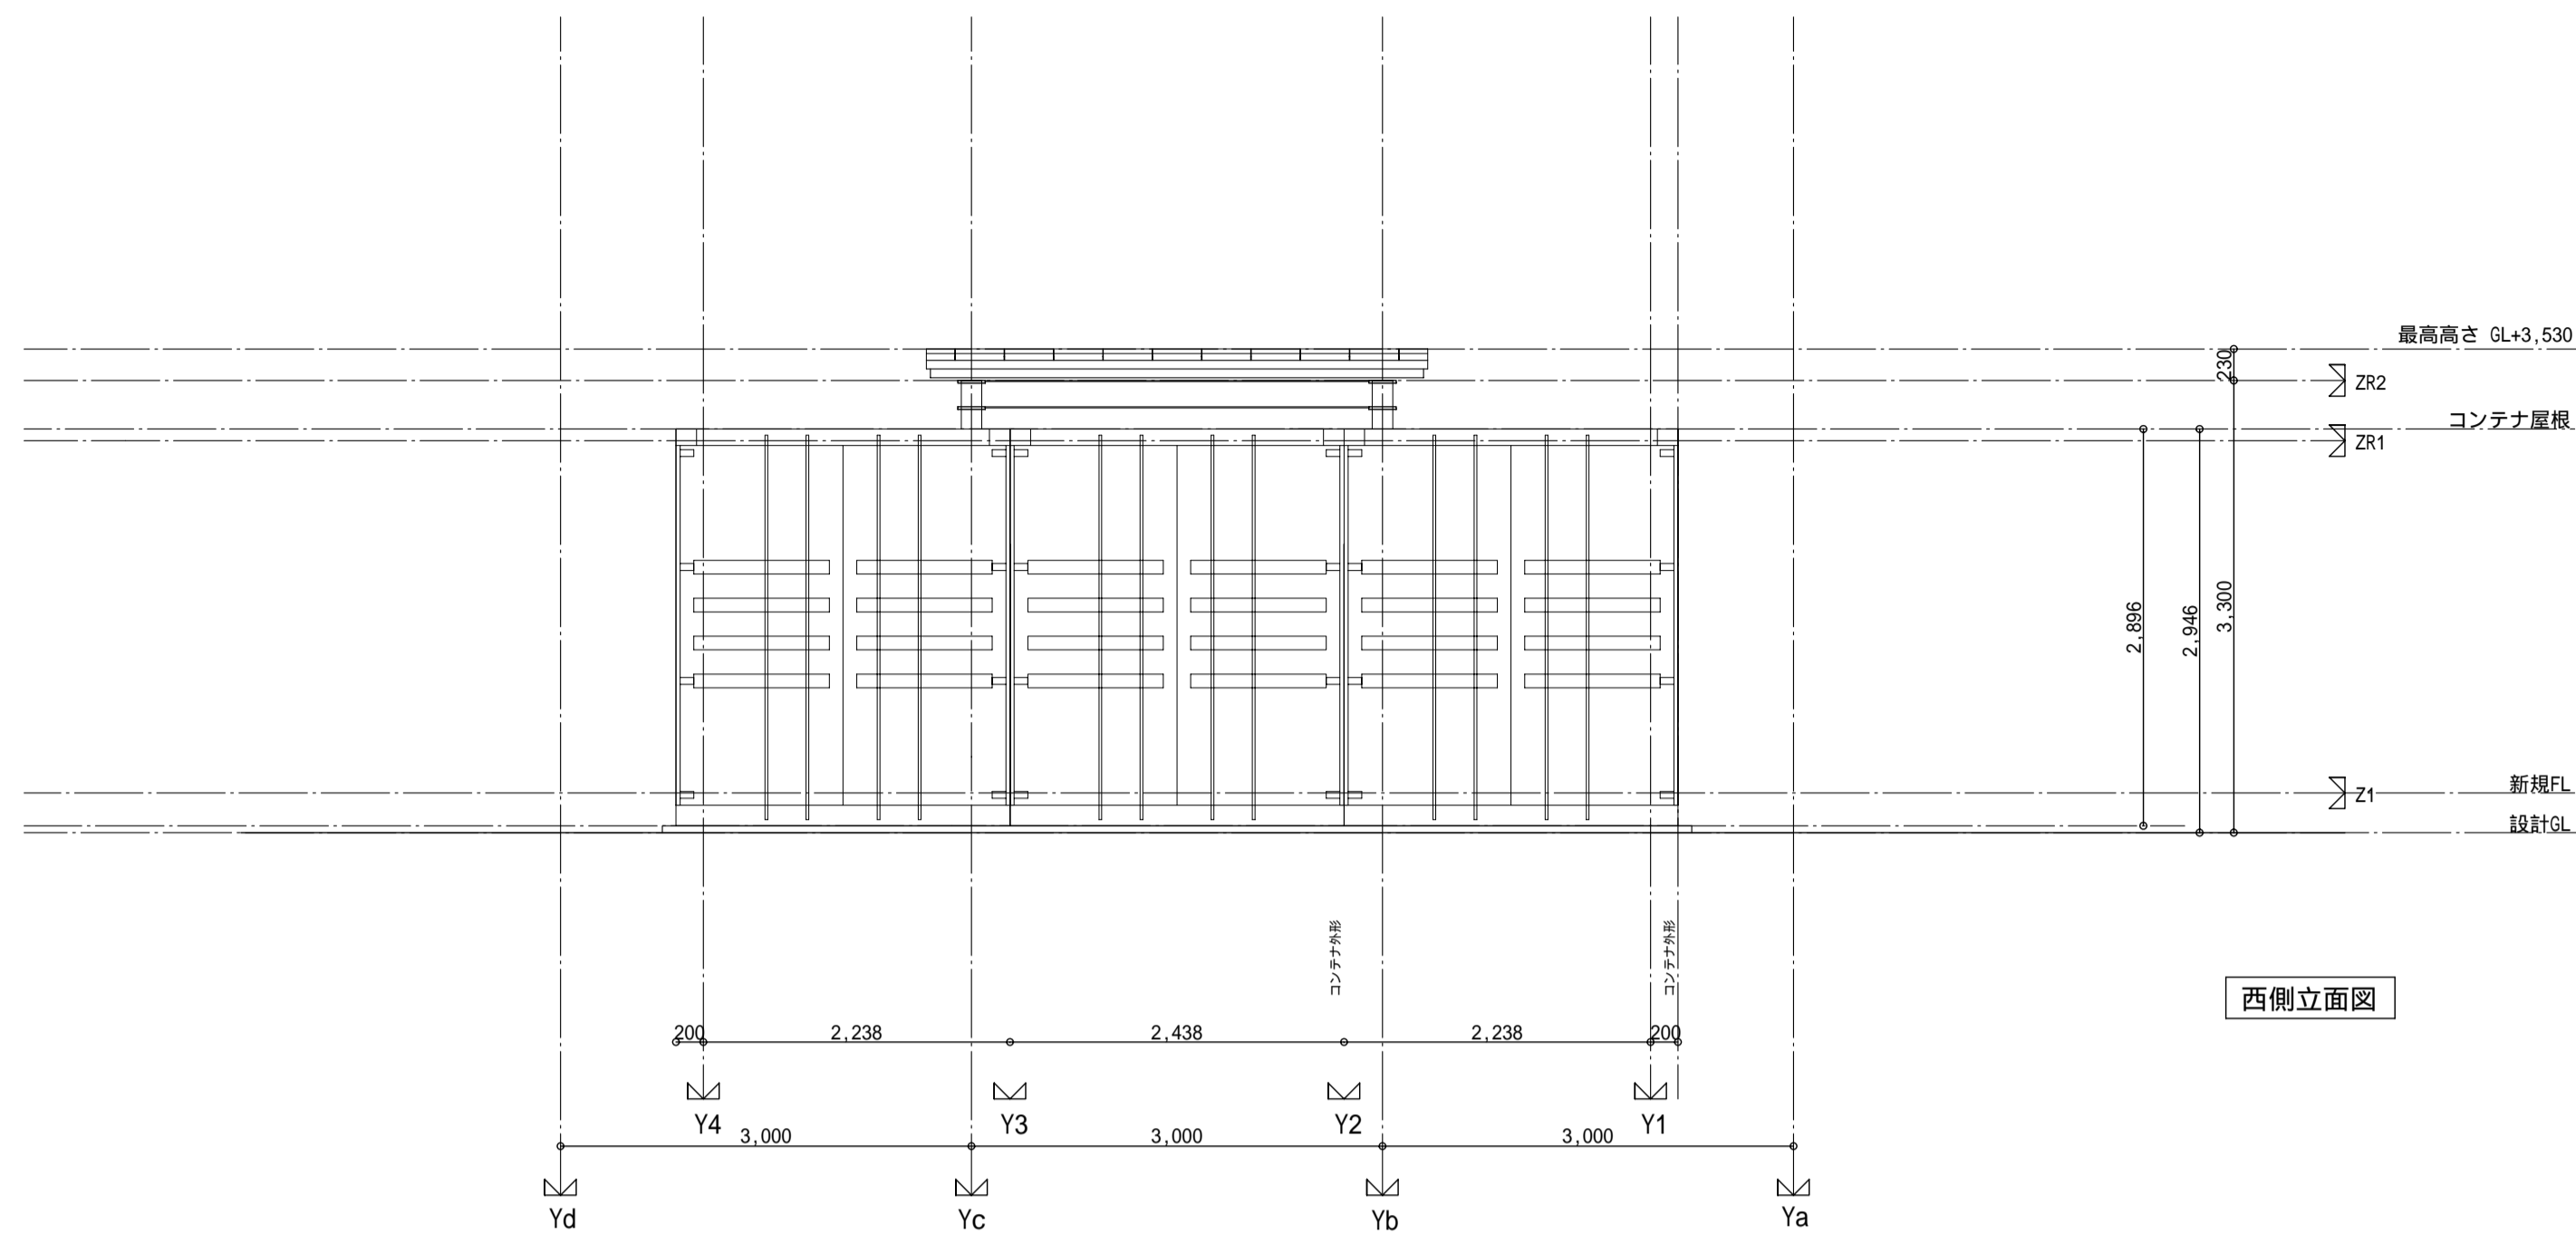

MEMO

福岡市財政局アセットマネジメント推進部施設建設課

株式会社 Cadis+風建築工房 1級建築士事務所  
 住所 〒810-0033 福岡市南区大橋2-2-1  
 Tel 092-552-5069 Fax 092-552-5079  
 管理建築士 一級建築士 大臣登録266341号 田中康裕  
 一級建築士事務所 福岡県知事登録1-10086号

検印	

工 事 名 称	ウェルカムゲート(仮称)設置工事	
図 面 内 容	矩計図	縮 尺 A1: 1/50 A3: 1/100
訂 正 日 付	10.05.07	図 面 番 号 A-14